



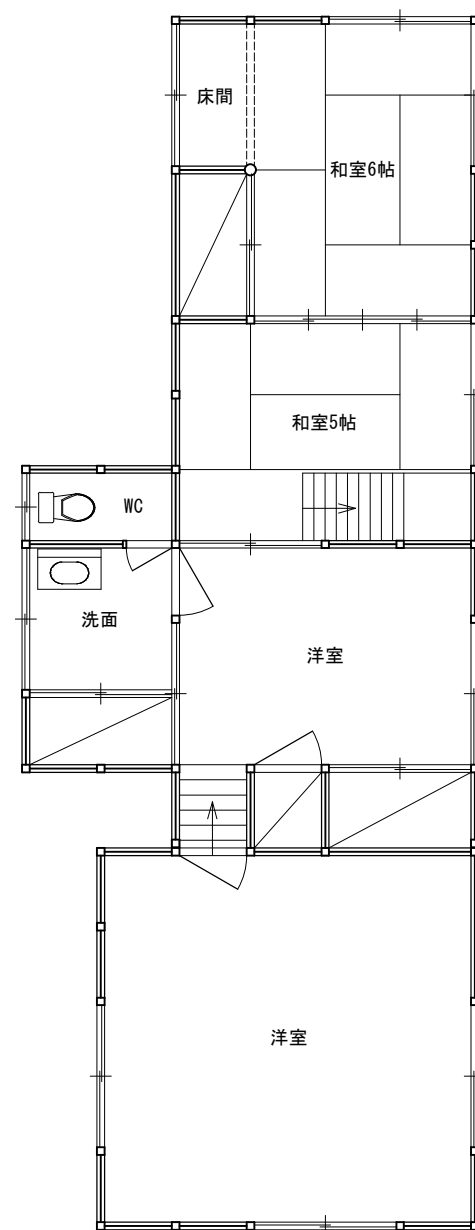

2 階 平 面 図 1/100

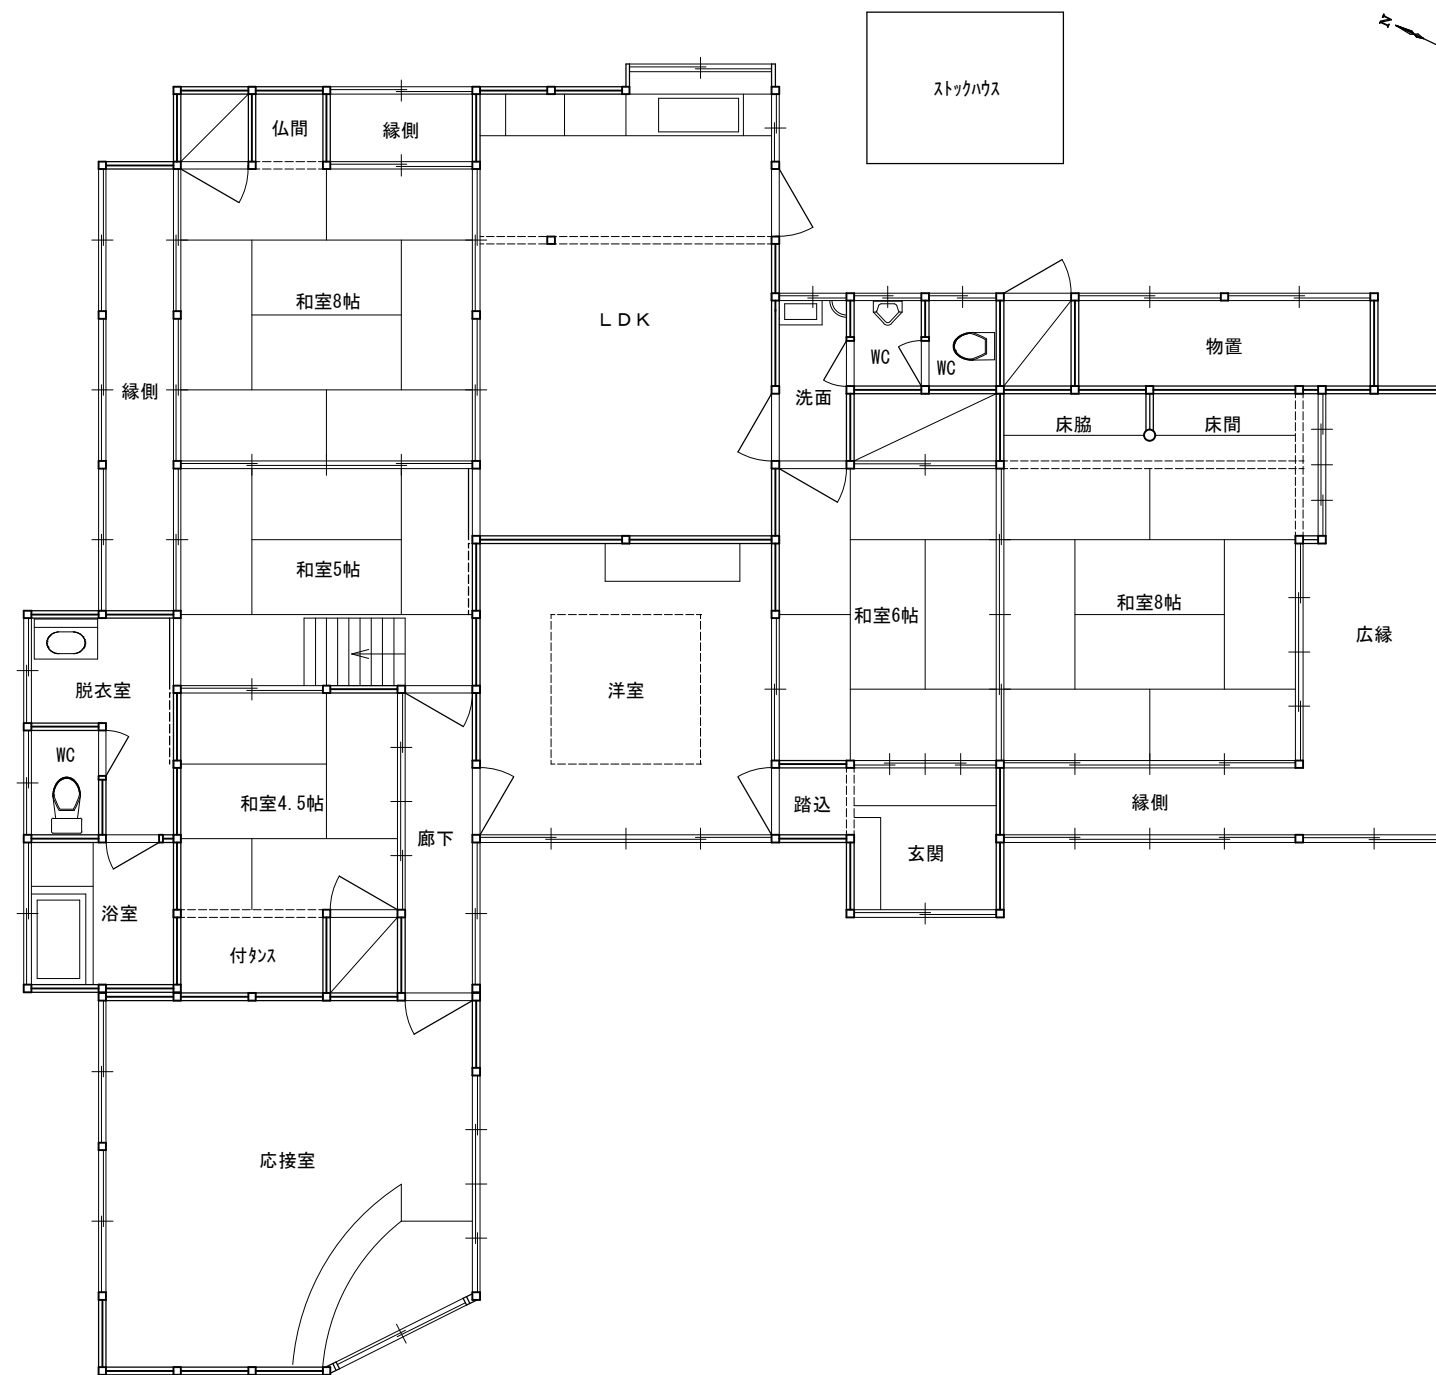

1 階 平 面 図 1/100